


Карта градостроительного зонирования и зон с особыми условиями использования территорий сельского поселения Интернациональное  
М 1 : 5000

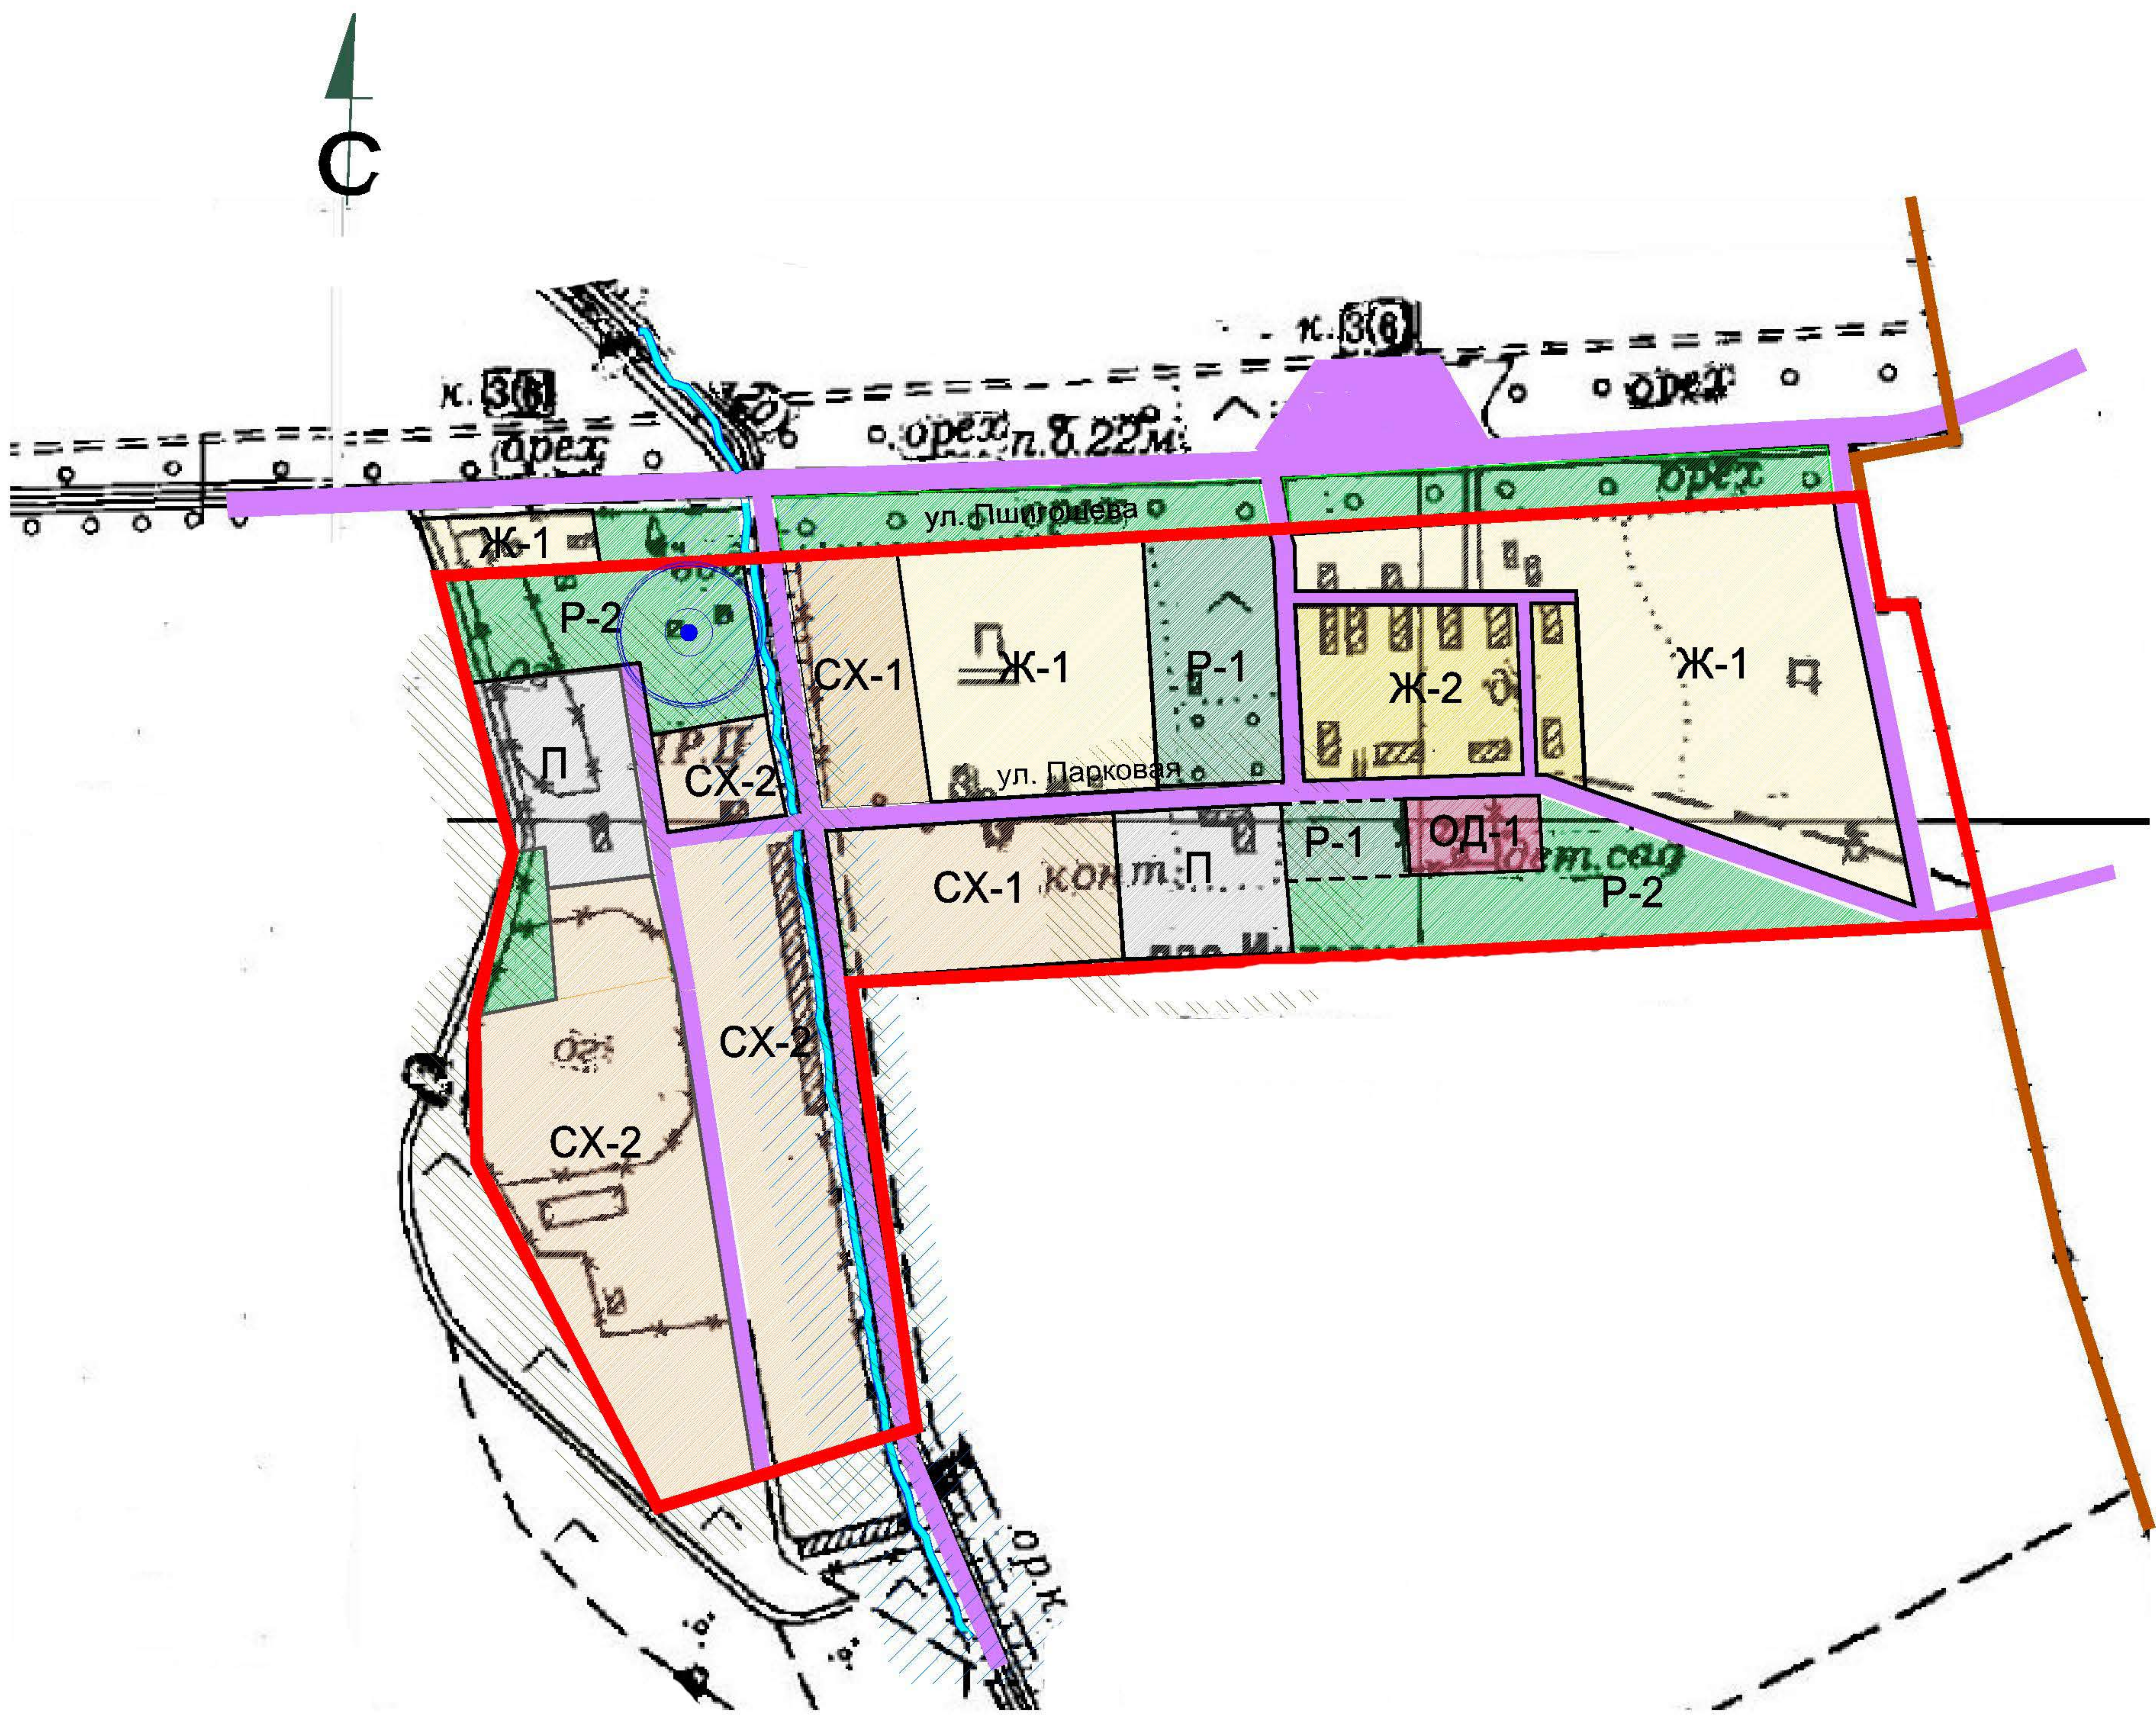

Условные обозначения

- Жилые зоны**
- Ж-1 Усадебная жилая застройка 1-2 этажа
  - Ж-2 Застройка многоквартирными домами в 2-3 этажа
- Общественно-деловые зоны**
- ОД-1 Зона административно-делового назначения
- Производственная зона**
- П Зона коммунально-складского назначения
- Зоны инженерной и транспортной инфраструктуры**
- Зоны инженерной и транспортной инфраструктуры
- Зоны сельскохозяйственного использования**
- СХ-1 Зоны земель сельскохозяйственного использования
  - СХ-2 Зоны, объектов сельскохозяйственного назначения
- Зоны рекреационного назначения**
- Р-1 Зоны предназначенные для отдыха и занятий физической культурой.
  - Р-2 Зоны природных территорий
- Условные обозначения**
- Водоохранная зона
  - Санитарно-защитная зона сельскохозяйственных и промпредприятий
  - Граница с. Интернациональное
  - Граница г. Терка

|            |       |               |       |         |      |   |                               |      |        |
|------------|-------|---------------|-------|---------|------|---|-------------------------------|------|--------|
|            |       |               |       |         |      | 02/16-0-ГП                                                                                           |                               |      |        |
|            |       |               |       |         |      | Генеральный план сельского поселения<br>Интернациональное.                                           |                               |      |        |
| Изм.       | № уч. | лист          | № док | Подпись | Дата |   | стадия                        | лист | листов |
| ГАП        |       | Макаров В. В. |       |         |      |   | ГП                            |      |        |
| Архитектор |       | Водолазова А. |       |         |      | Карта градостроительного зонирования и зон с особыми условиями использования территорий<br>М 1:5 000 | ООО "ТАММАК"<br>г. о. Нальчик |      |        |
|            |       |               |       |         |      |   |                               |      |        |